






PUMA-530	Keuringsformulier	datum	versie	Pagina 1 van 1
		2009.04.29	/ 2.0	

Referentienummer	PUMA-KF-BC-2015-04				
Keuringsrapport bij Keuringsplan	PUMA-WP-BIP Bijlage 2; Keuringsmatrix – BIP Instelperiode				
Datum keuring	2015-05-19				
Keuringslocatie	Zandwingebied				
Aantal bijlagen	<ul style="list-style-type: none"> - 1 Dieptekaart (serie puma-z-el-stw70300-01) - 3 Verschilkaarten (serie puma-z-el-stw70301-01, 2x puma-z-el-stw70302-01) 				
Aanwezig PUMA	Naam	Functie		Paraaf	
	Roeland Lievens	Engineer			
Aanwezig Opdrachtgever	Naam	Functie		Paraaf	
Beschrijving keuring					
MV.BC-32.03d Vaststellen feitelijke geometrie Peiling van Zandwingebied					
Keuringseisen					
Zandwingebiedvakken P18H en P18E zijn vastgelegd					
Bevindingen					
De geometrie van de zandwingebieden P18H en P18E is vastgesteld middels een peiling en vastgelegd in een bathy en verschilkaart. <ul style="list-style-type: none"> - Dieptekaart (maart 2015) - Verschilkaart tov T0 (februari 2009 – maart 2015) - Verschilkaart vorig jaar tov 2 jaar geleden (maart 2013 – april 2014) - Verschilkaart tov vorig jaar (april 2014 – maart 2015) 					
Resultaat					
GOEDGEKEURD					
<i>Indien Resultaat niet conform acceptatiecriteria is, vul een Afwijkingsformulier (PUMA-563)</i>					
Keuring uitgevoerd door			Goedgekeurd		
			PUMA		Opdrachtgever
Naam	Roeland Lievens		Naam	Bart van Asperen	
Naam			Naam		
Handtekening			Handtekening		
Handtekening			Handtekening		
Datum	19-05-2015		Datum	19-05-2015	
Datum			Datum		



- ### OPMERKINGEN
- Alle peilen zijn gegeven in meters ten opzichte van NAP tenzij anders vermeld
 - Alle afmetingen zijn gegeven in meters tenzij anders vermeld
 - Vermelde schalen zijn alleen geldig voor aangegeven printformaat
 - Het doel van deze algemene wekelijkse informatie is om u meer inzicht te geven in de meest belangrijke activiteiten die plaatsvinden. Deze informatie wordt u geheel vrijblijvend verstrekt in aanvulling op de maandelijkse voortgangsrapporten conform Contract I Bijlage D (Processmanagement) art. 17.
 - Aanvullende en/of informeel verstrekte informatie is nimmer bedoeld als zijnde uitsluitend en/of volledig. Aan deze aanvullende en/of informeel verstrekte informatie kan op generlei wijze rechten worden ontleend.

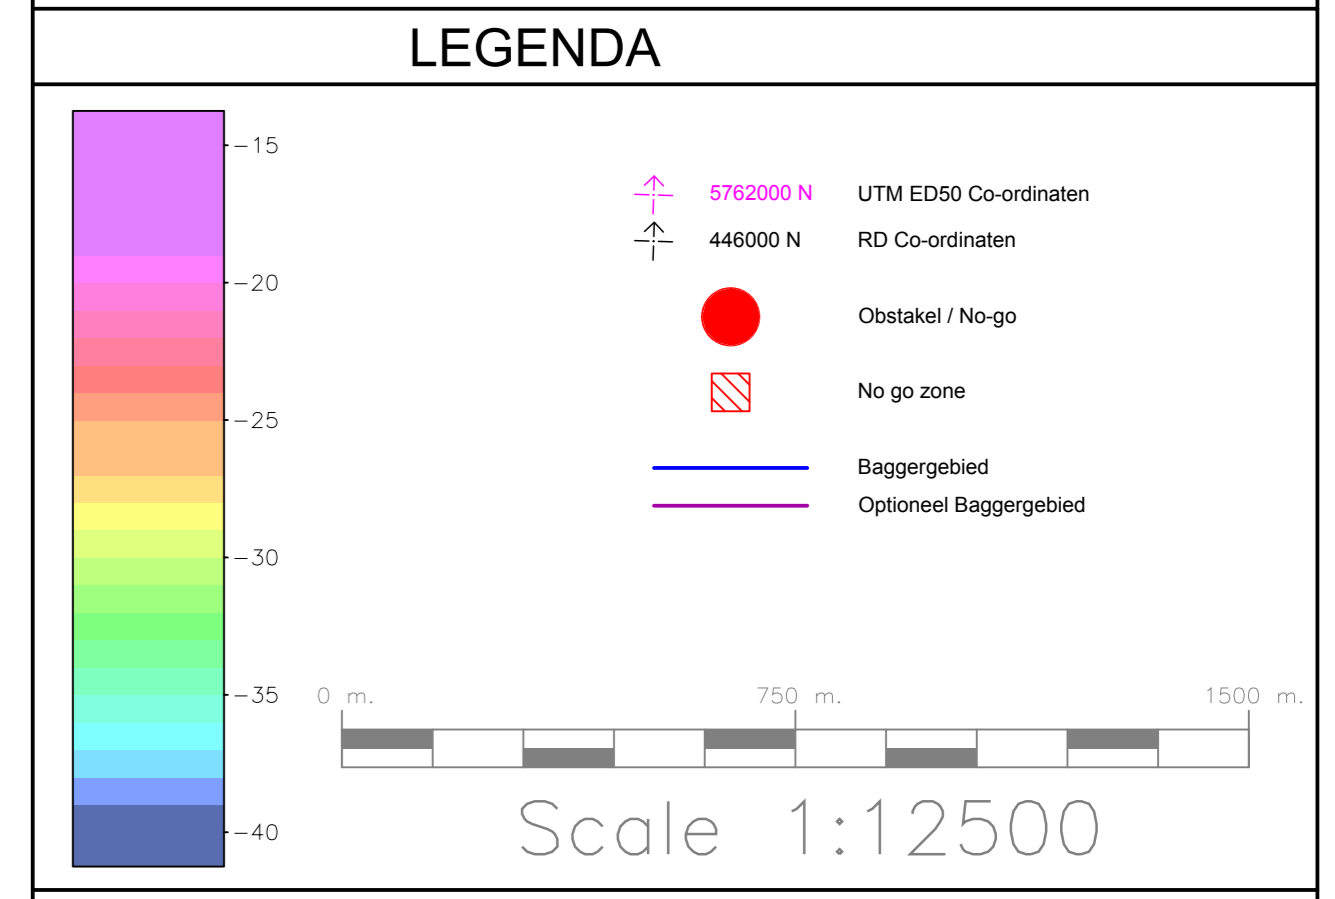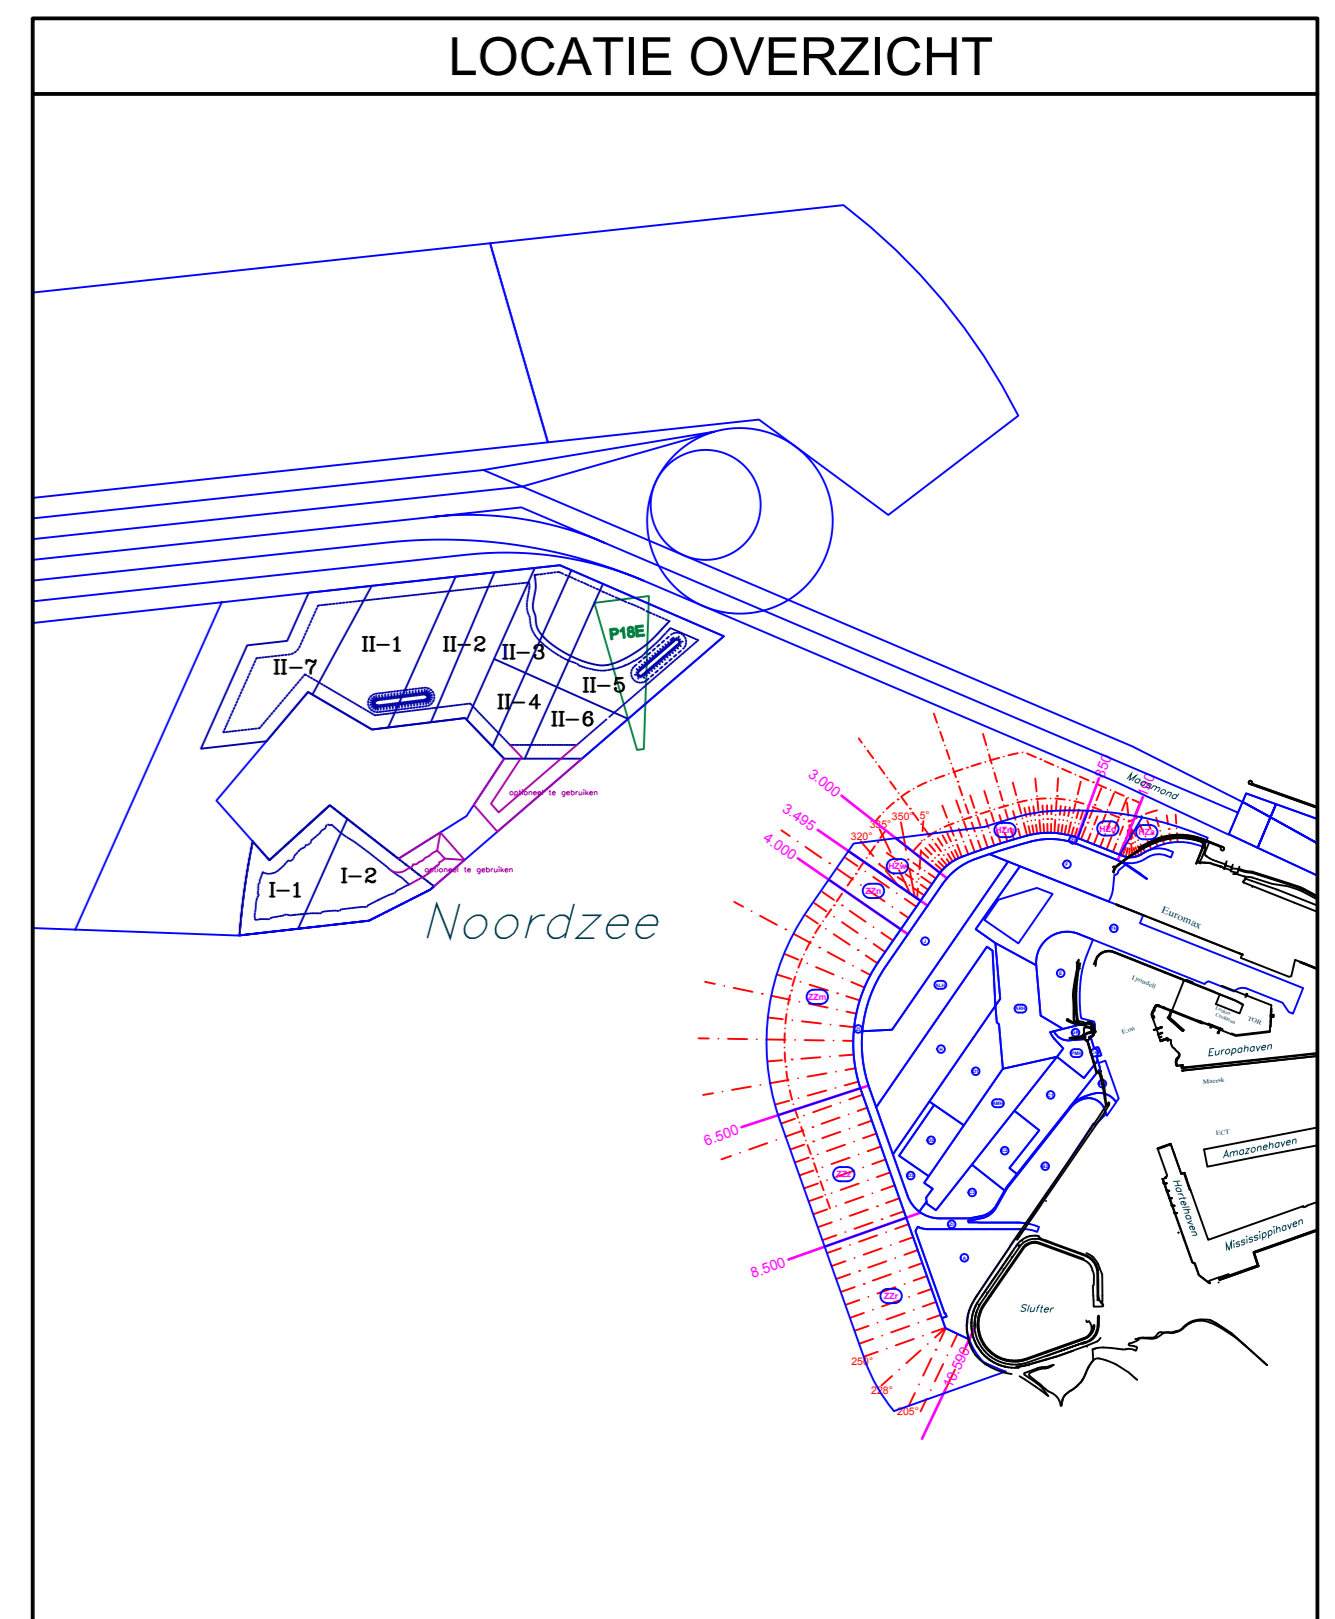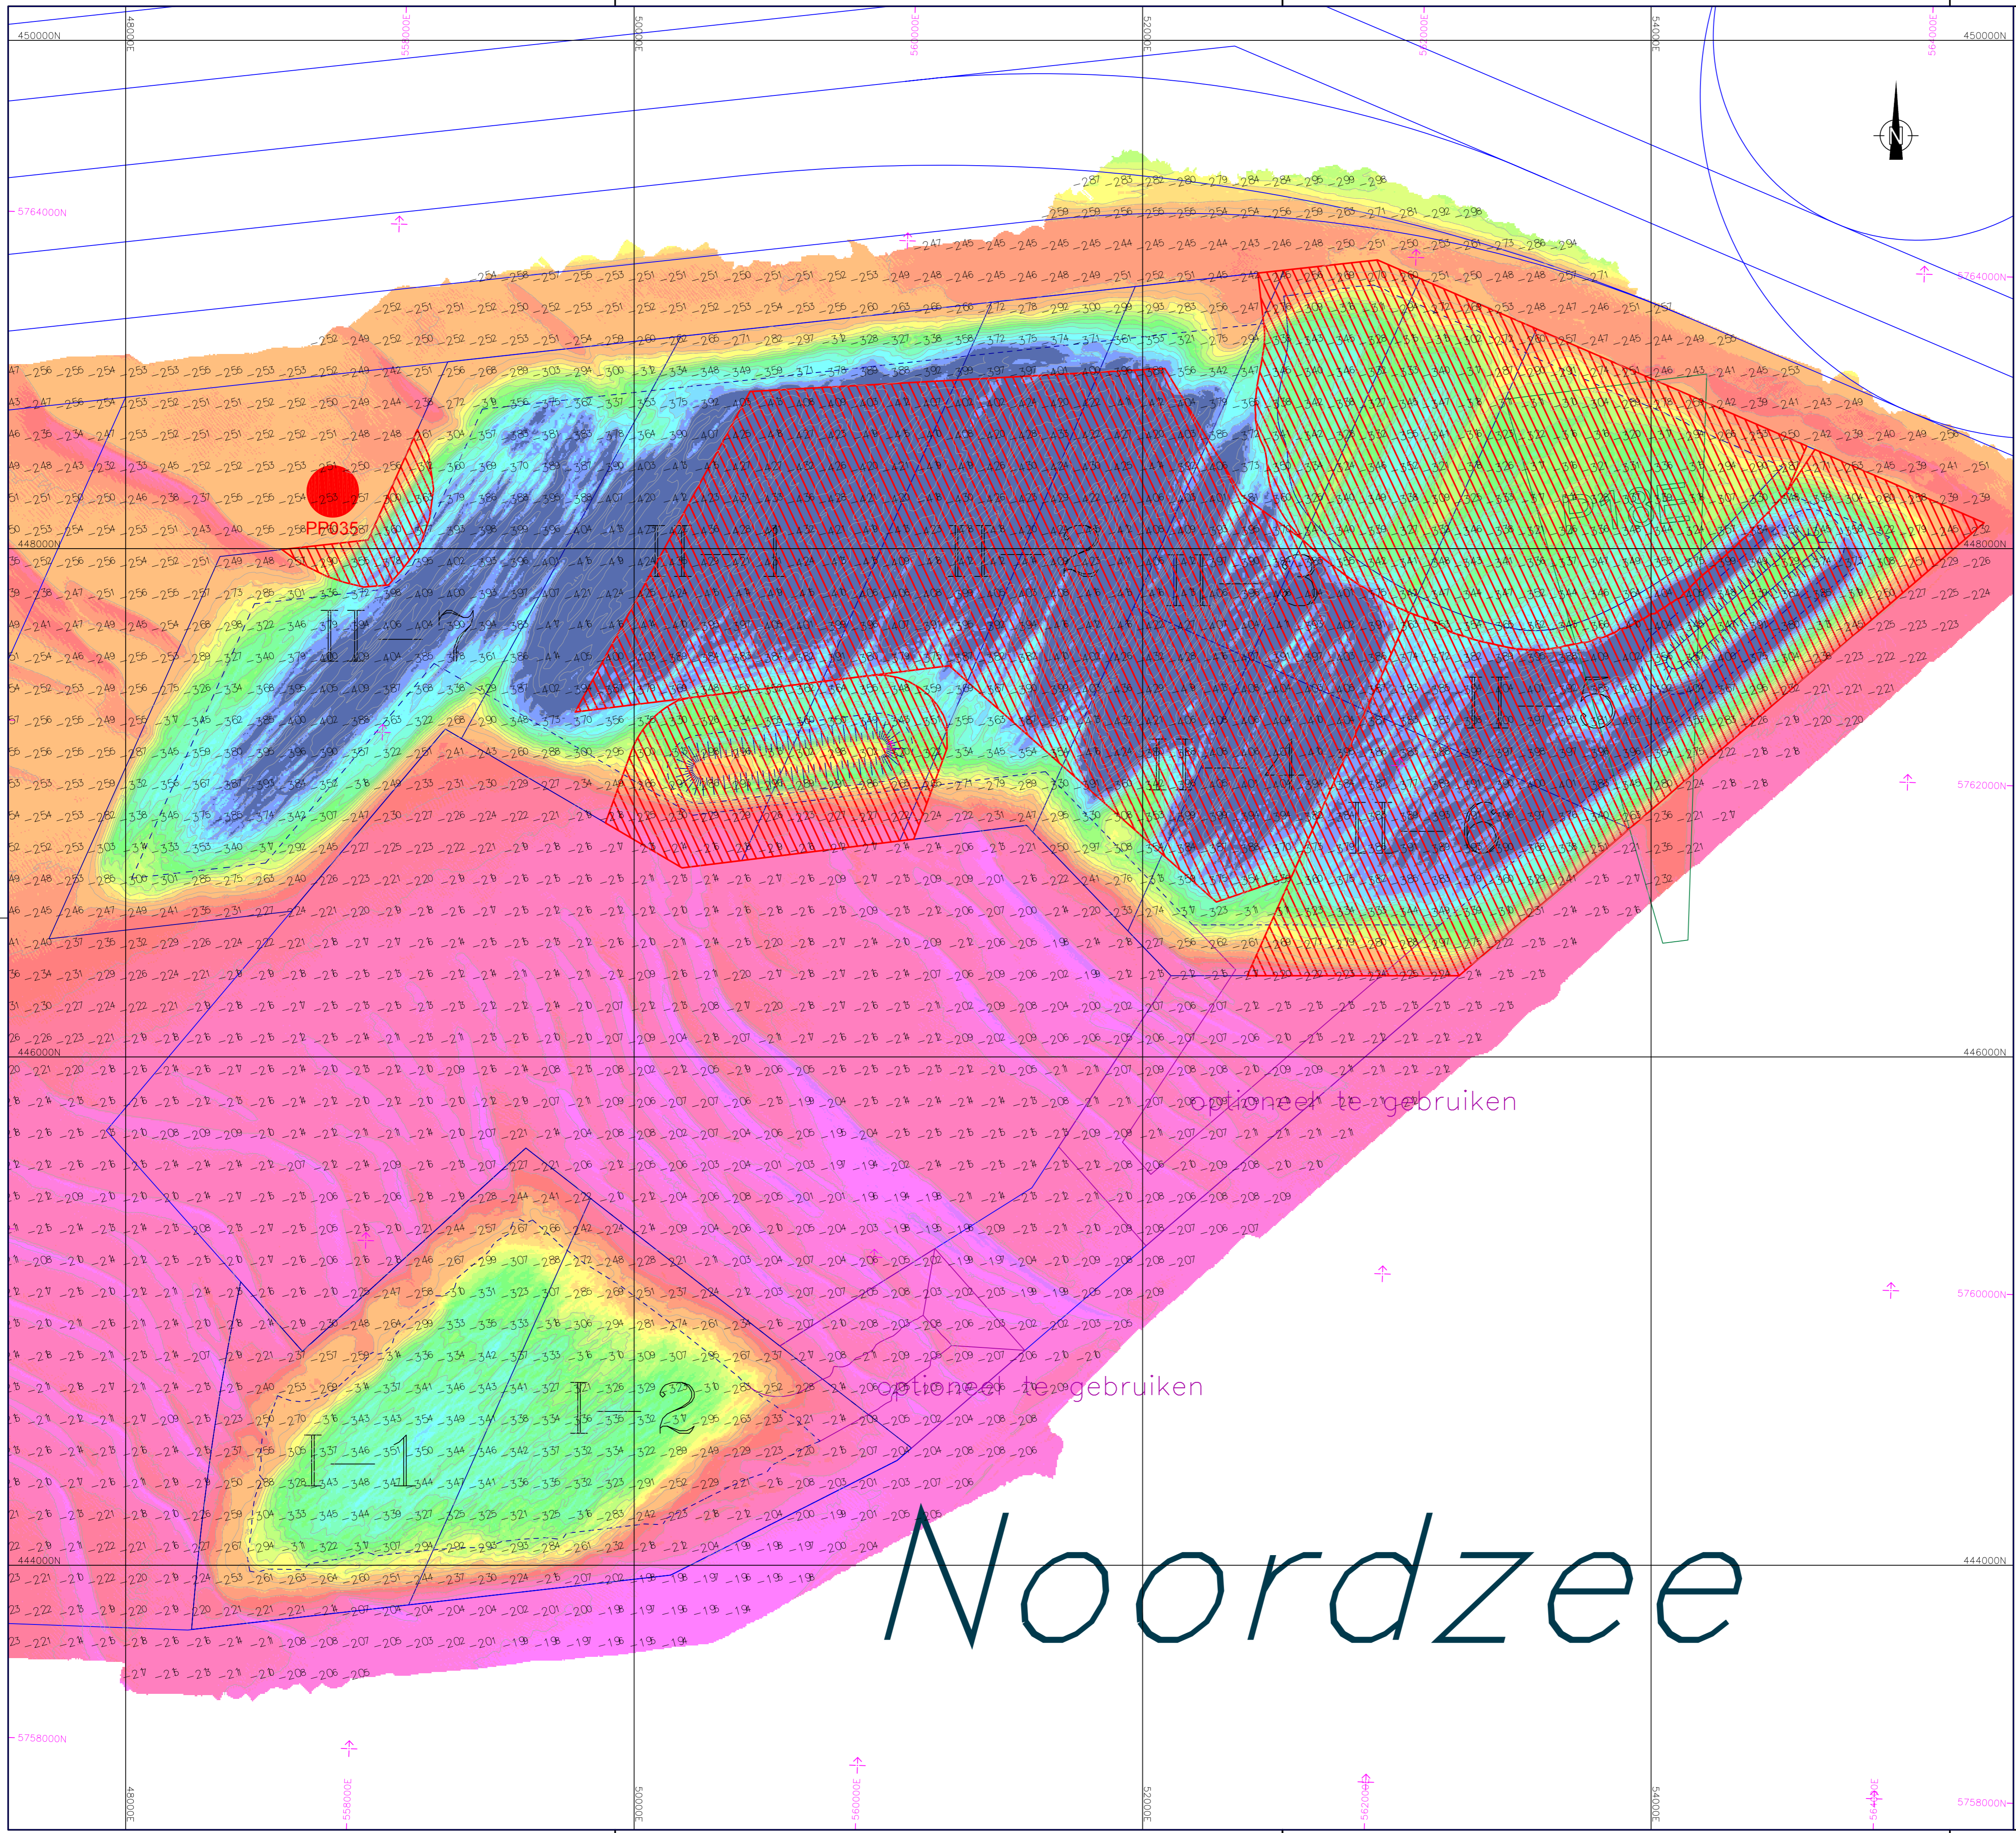Rev.	Datum	Getekend	Omschrijving	Status
03	07-04-2015	Aya	Pelling Maart 2015	
02	29-04-2014	JJU	Pelling April 2014	Goedgekeurd

Oprichtgever:

Project: **Beheer- en Instandhouding Buitencontour Instelperiode Maasvlakte 2**

Onderwerp: **Dieptekaart Zandwingebied Deel P18H (I & II) en P18E Situatie per 13 Maart 2015**

Tekenaar:	ELA
Controle:	E.A. Landman
Akkoord:	K.G. Nijhuis
Kernteamlid realisatie:	T.S. v. Asperen


Schaal: 1:12.500 Formaat: A1
Datum: 05/05/2015

Survey tekening


Tekeningnummer	Rev.
puma-z-el-stw70300-01	03

Europaweg 930
 3199 LC Maasvlakte-Rotterdam
 Email: secretariaat@puma-mv2.nl


Copyright © PUMA (Projectorganisatie Uitbreiding Maasvlakte, een samenwerkingsverband van Boskalis en Van Oord)
 Niets van deze tekening en/of dit ontwerp mag worden vervoerplaatst, openbaar gemaakt en/of overhandigd aan derden, zonder voorafgaande schriftelijke toestemming van PUMA

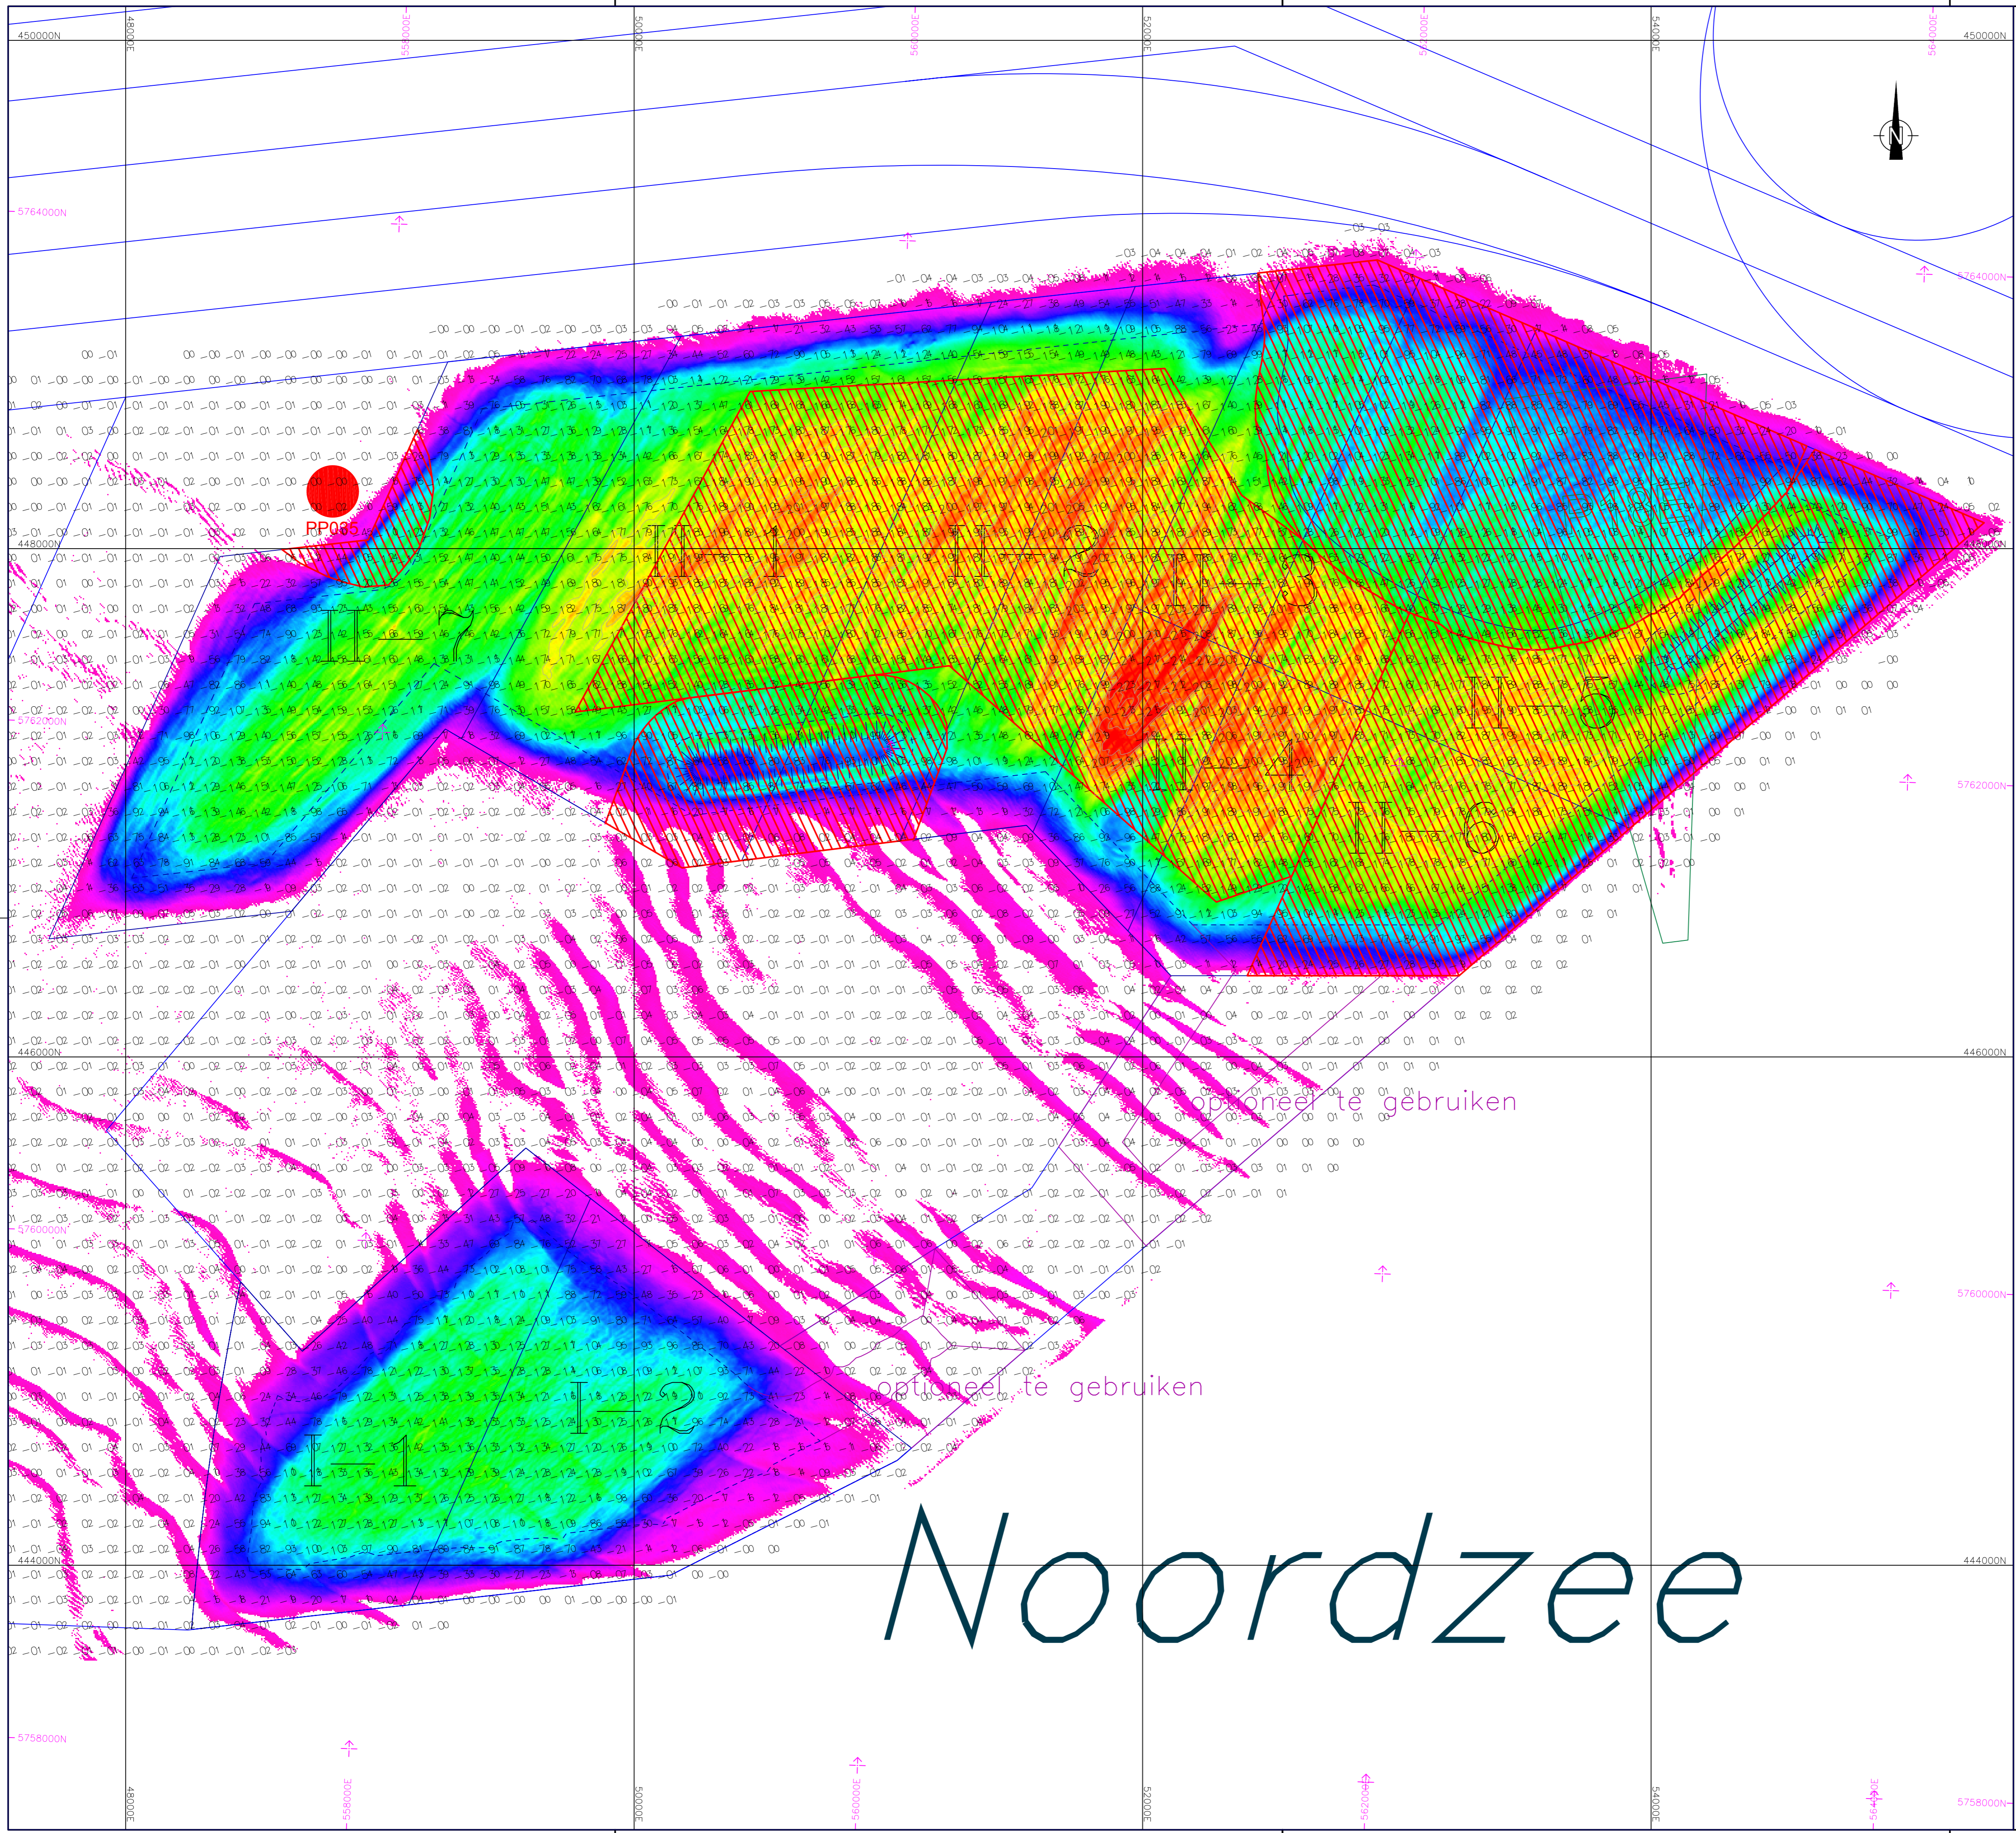

LOCATIE OVERZICHT

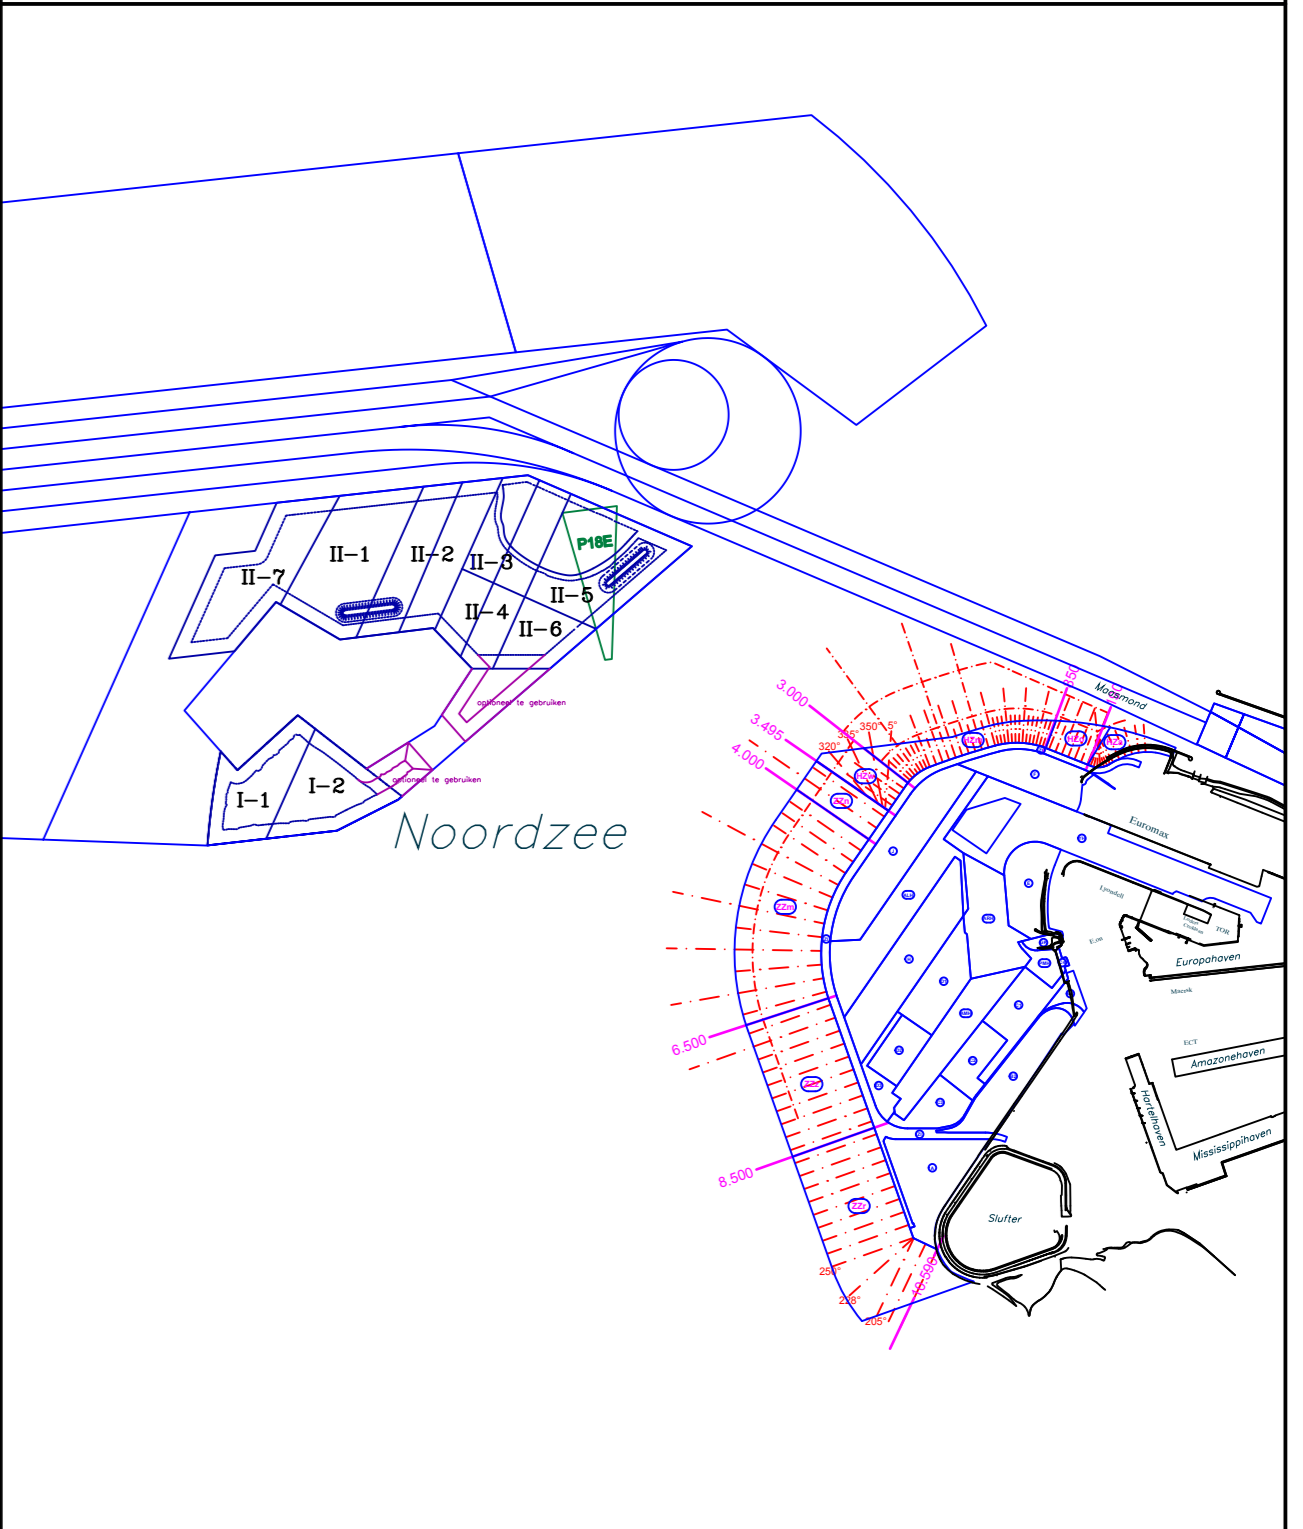

LEGENDA

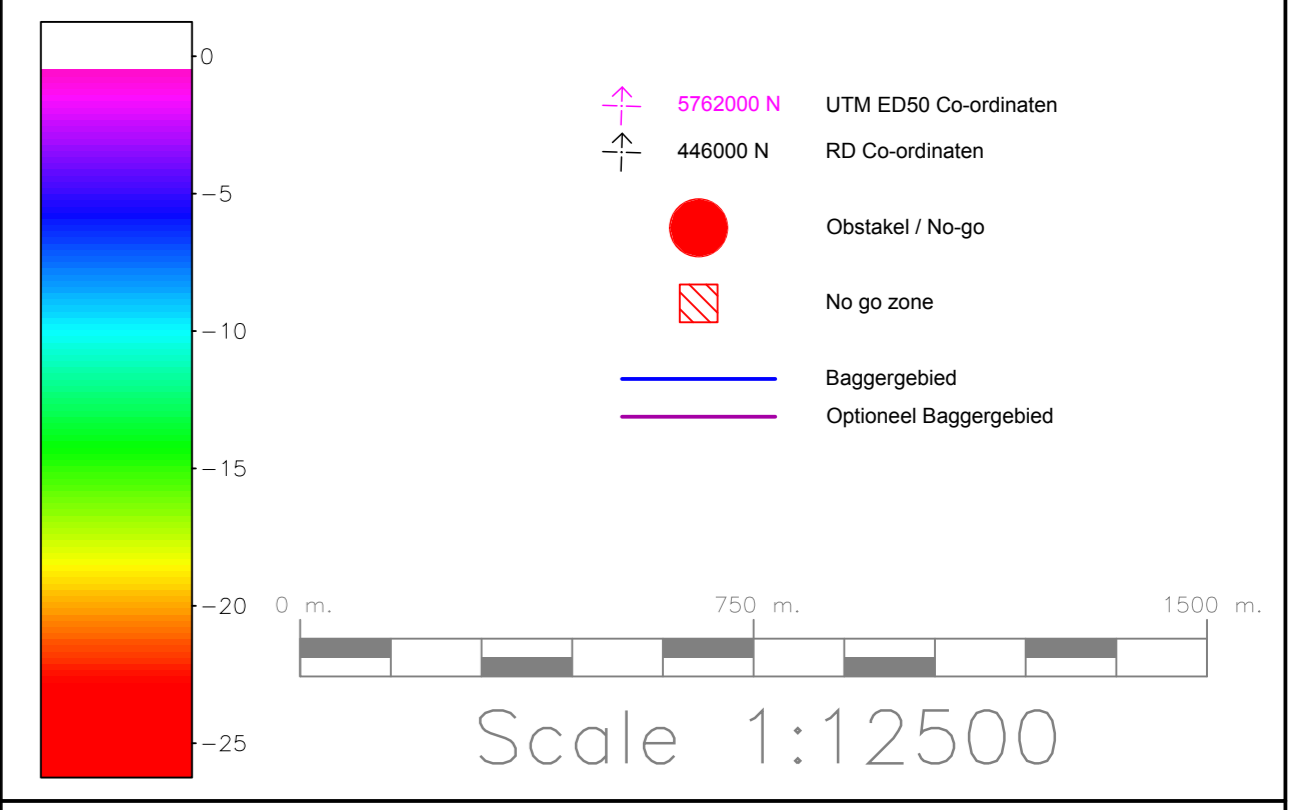

OPMERKINGEN

1. Alle peilen zijn gegeven in meters ten opzichte van NAP tenzij anders vermeld
2. Alle afmetingen zijn gegeven in meters tenzij anders vermeld
3. Vermelde schalen zijn alleen geldig voor aangegeven printformaat
4. Het doel van deze algemene wekelijkse informatie is om u meer inzicht te geven in de meest belangrijke activiteiten die plaatsvinden. Deze informatie wordt u geheel vrijblijvend verstrekt in aanvulling op de maandelijkse voortgangsrapporten conform Contract I Bijlage D (Processmanagement) art. 17
5. Aanvullende en/of informeel verstrekte informatie is nimmer bedoeld als zijnde uitputtend en/of volledig. Aan deze aanvullende en/of informeel verstrekte informatie kan op generlei wijze rechten worden ontleend.

Rev.	Datum	Getekend	Omschrijving	Status
03	07-04-2015	Aya	Pelling Maart 2015	
02	29-04-2014	JJU	Pelling April 2014	Goedgekeurd

Opdrachtgever:

Project:
**Beheer- en Instandhouding
Buitencontour Instelperiode
Maasvlakte 2**

Onderwerp:
**Verschilkaart Zandwingebied
Deelgebieden P18H en P18E
Situatie per 13 Maart 2015 (aanvang zandwinning februari 2009)**




Tekenaar:	ELA
Controle:	E.A. Landman
Akkoord:	K.G. Nijhuis
Kernteamlid realisatie:	T.S.v. Asperen

Schaal: 1:12.500 Formaat: A1
Datum: 05/05/2015

Europaweg 930
3199 LC Maasvlakte-Rotterdam
Email: secretariaat@puma-mv2.nl

Tekeningnummer	Rev.
puma-z-el-stw70301-01	03

Copyright © PUMA (Projectorganisatie Uitbreiding Maasvlakte, een samenwerkingsverband van Boskalis en Van Oord)
Niets van deze tekening en/of dit ontwerp mag worden vervoerwoordig, openbaar gemaakt en/of overhandigd aan derden, zonder voorafgaande schriftelijke toestemming van PUMA

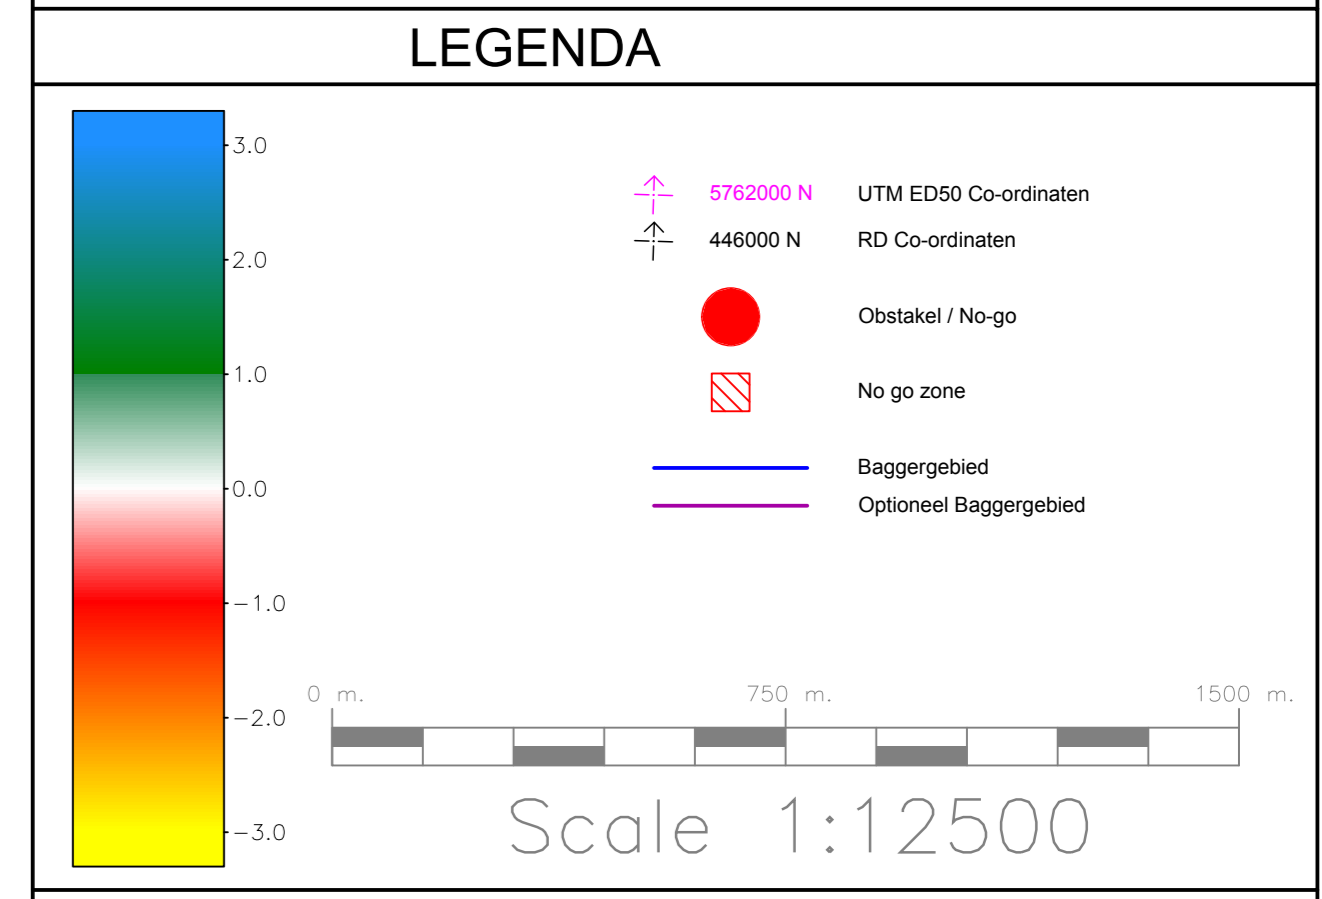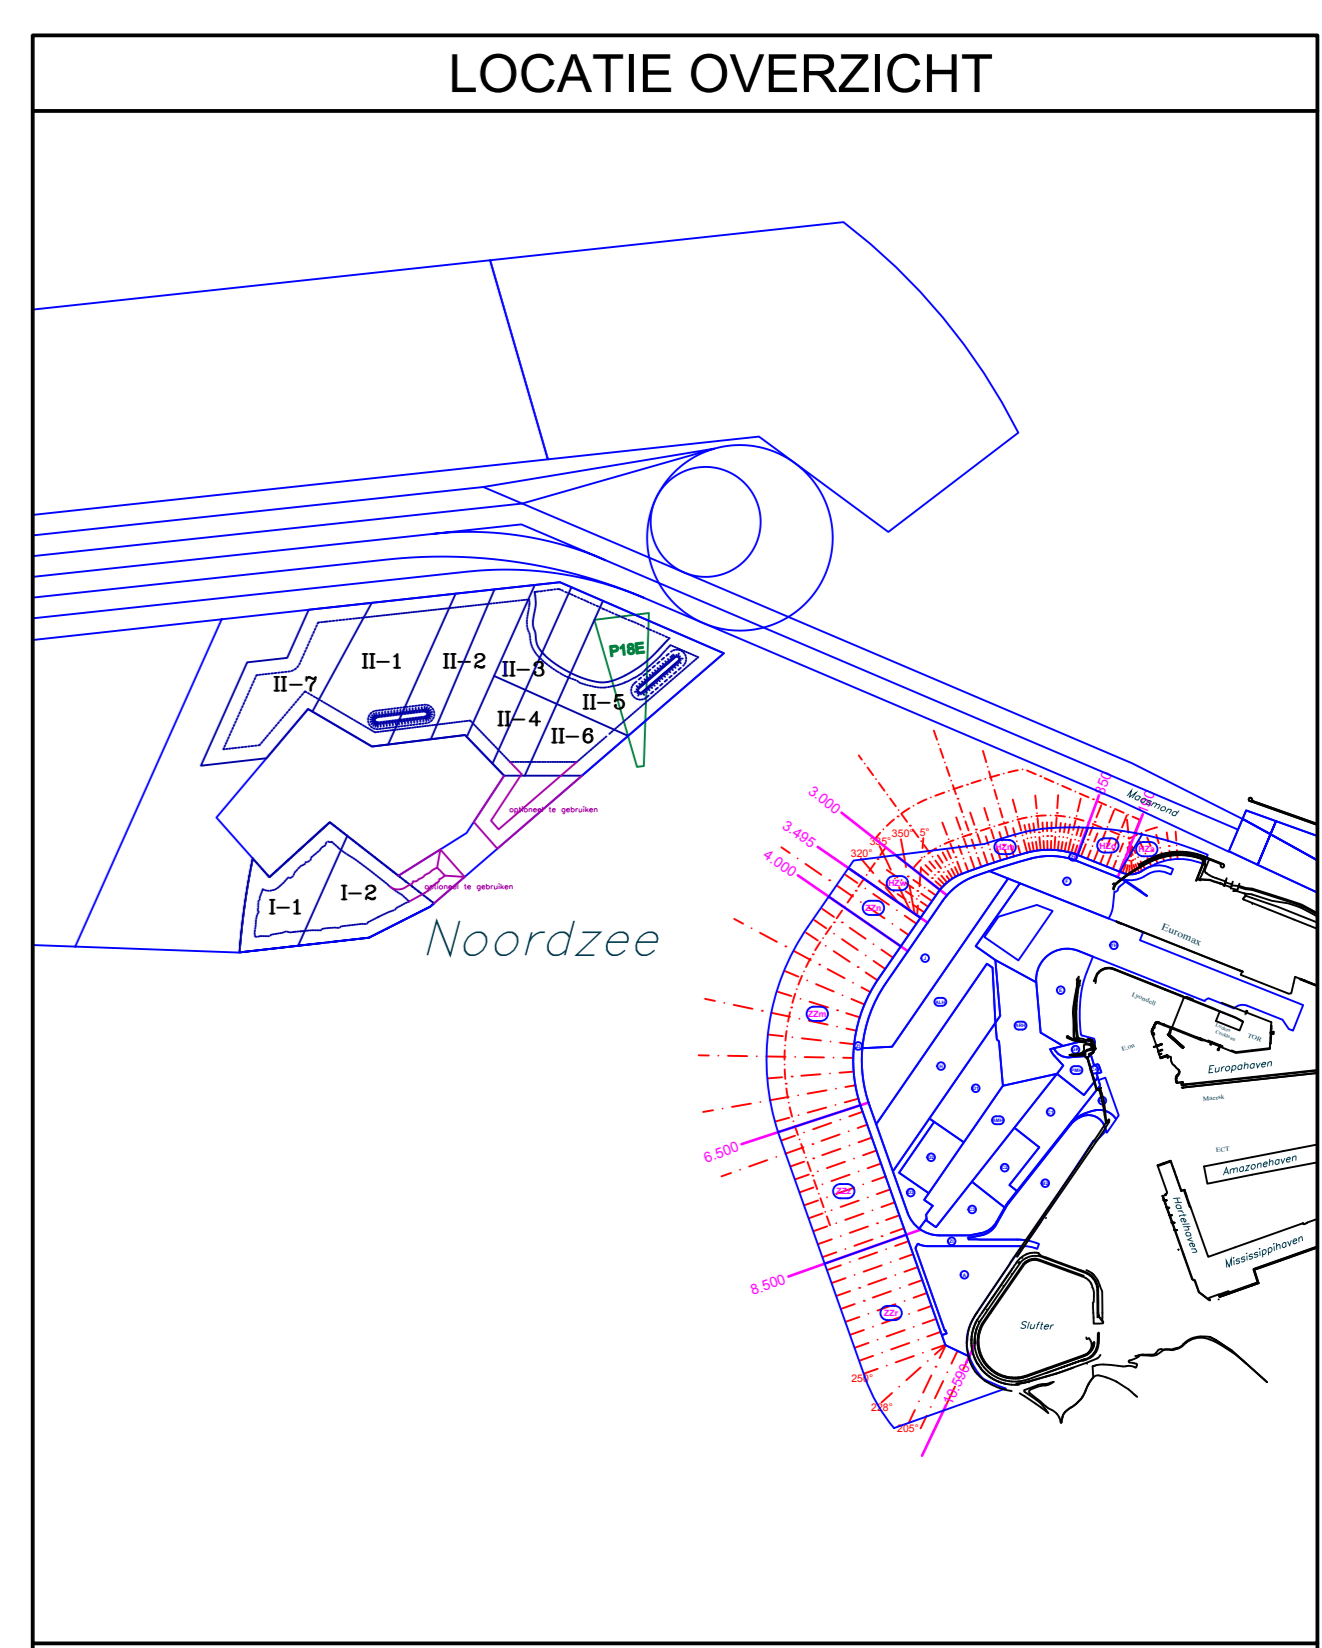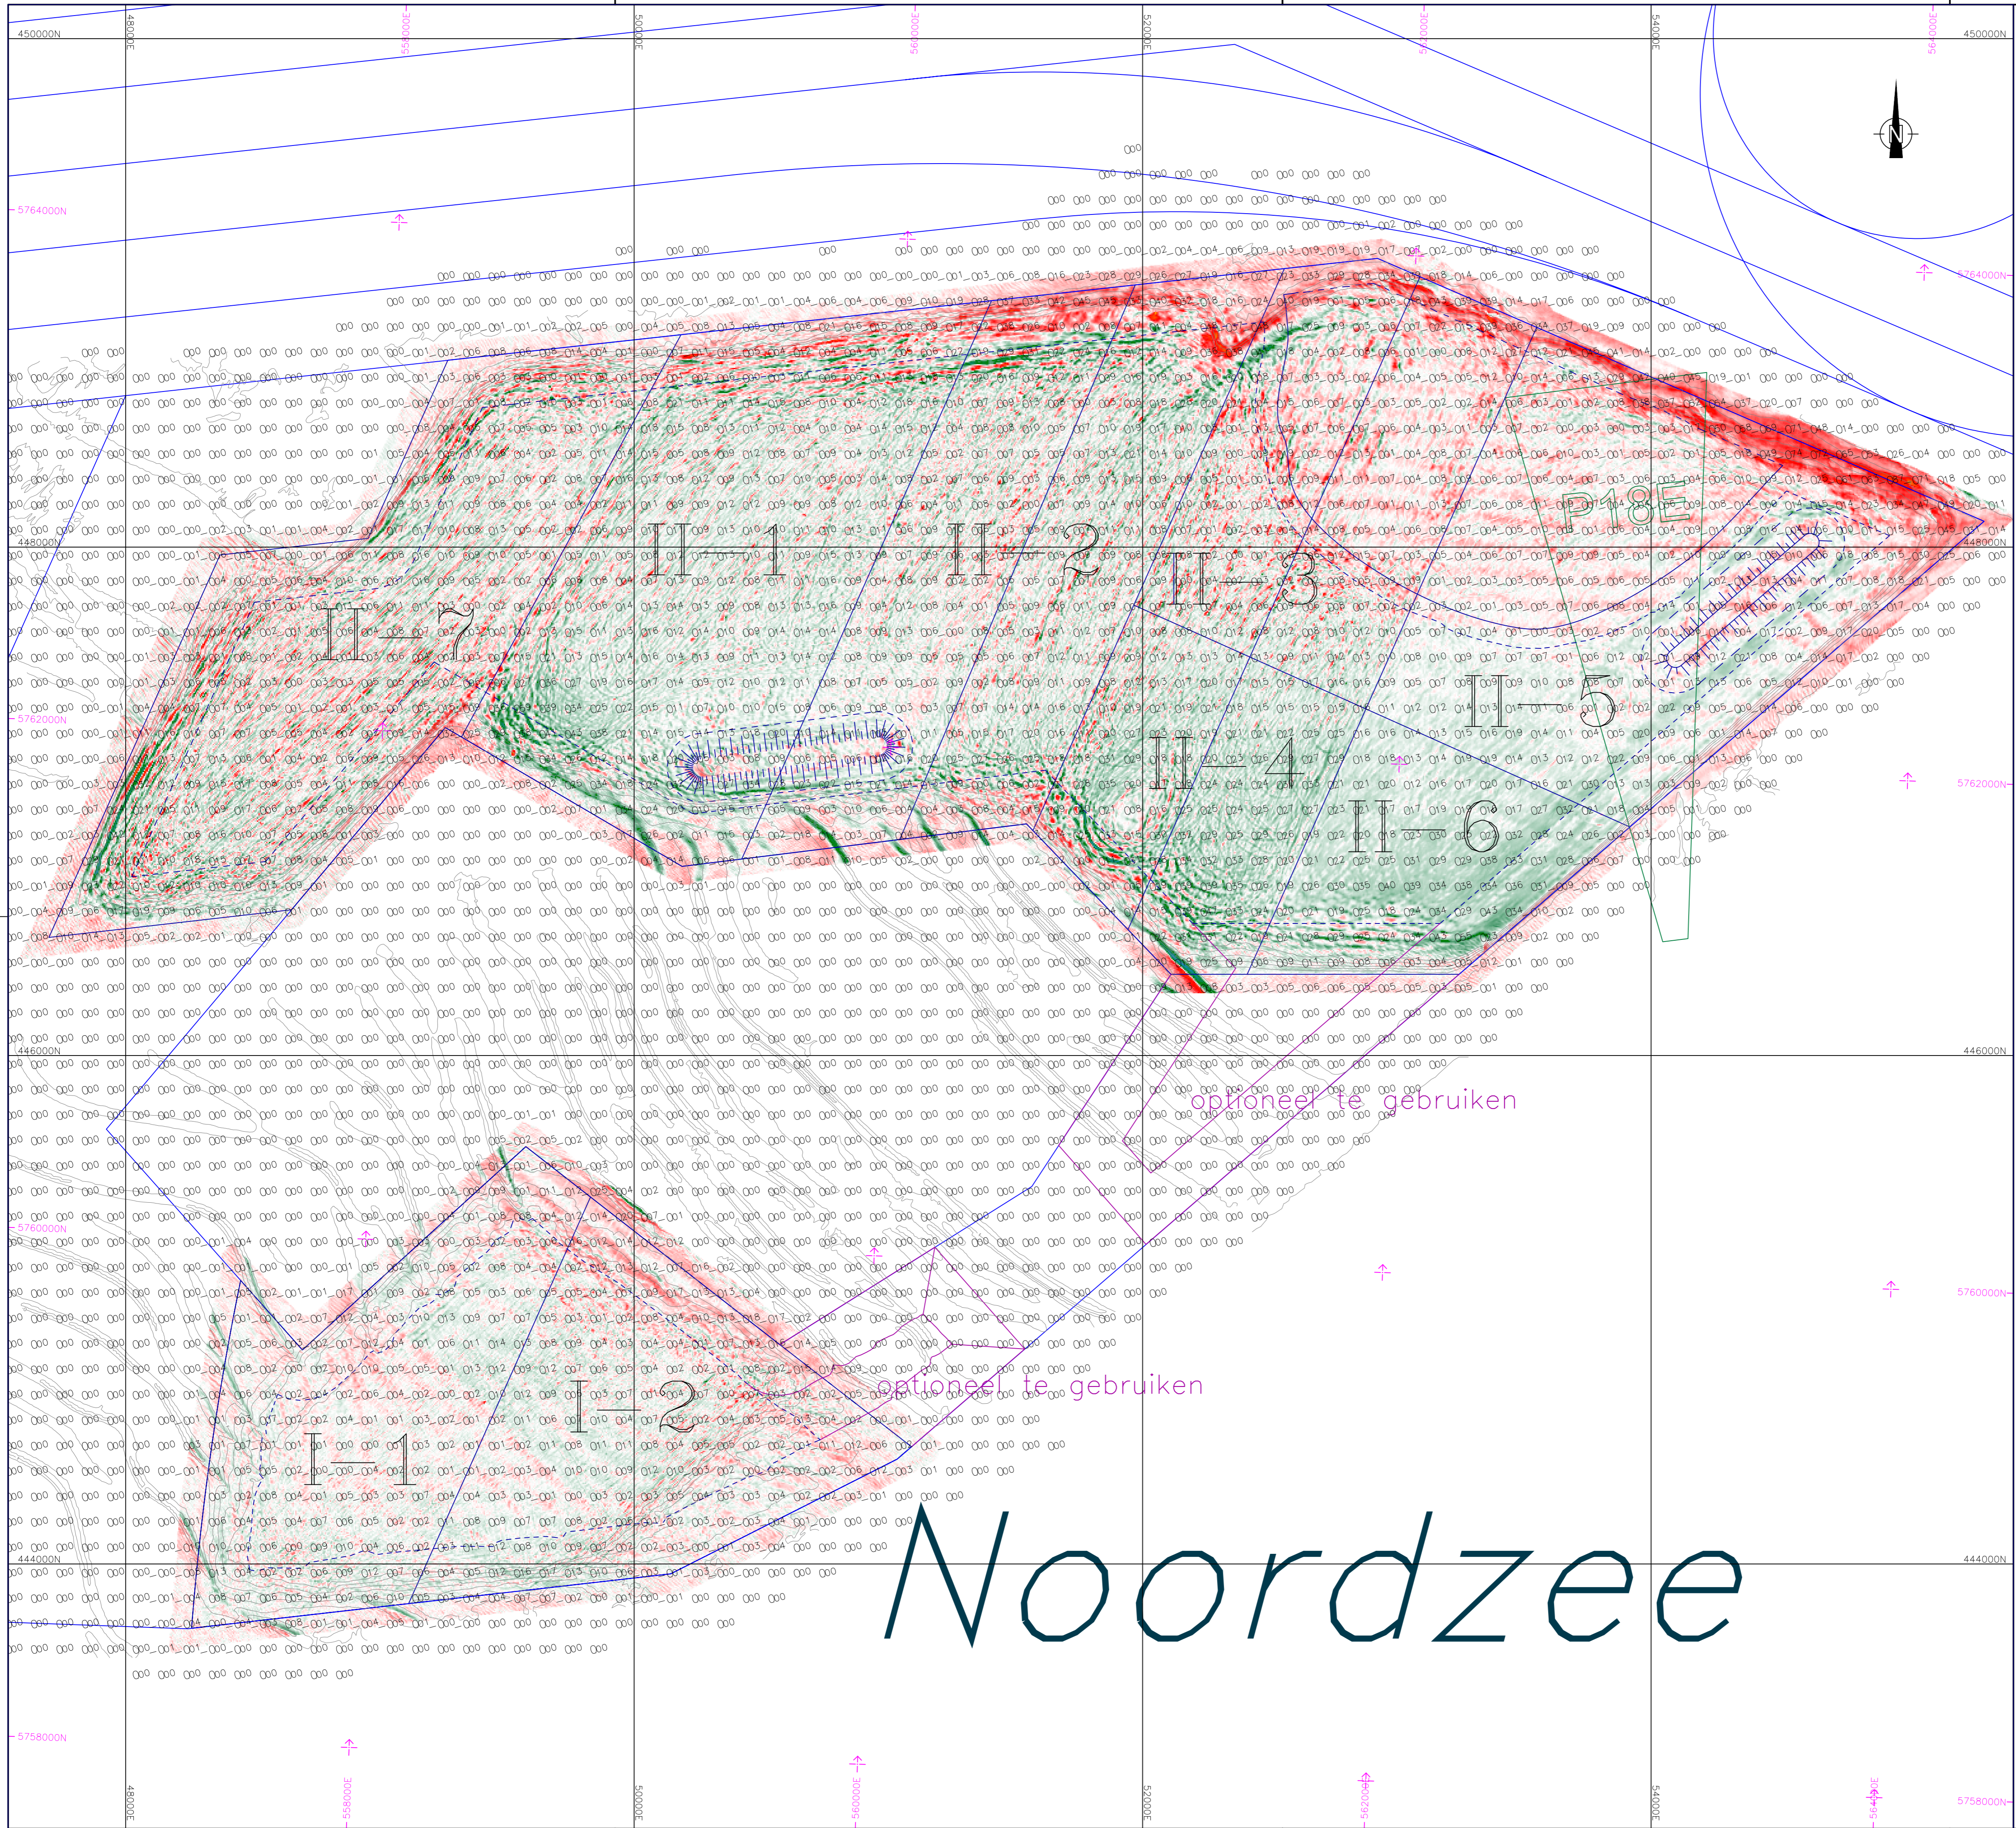

- OPMERKINGEN**
- Alle peilen zijn gegeven in meters ten opzichte van NAP tenzij anders vermeld
 - Alle afmetingen zijn gegeven in meters tenzij anders vermeld
 - Verreemde schalen zijn alleen geldig voor aangegeven printformaat
 - Het doel van deze algemene wekelijkse informatie is om u meer inzicht te geven in de meest belangrijke activiteiten die plaatsvinden. Deze informatie wordt u geheel vrijblijvend verstrekt in aanvulling op de maandelijkse voortgangsrapporten conform Contract I Bijlage D (Processmanagement) art. 17.
 - Aanvullende en/of informeel verstrekte informatie is nimmer bedoeld als zijnde uitputtend en/of volledig. Aan deze aanvullende en/of informeel verstrekte informatie kan op generlei wijze rechten worden ontleend.

Rev.	Datum	Getekend	Omschrijving	Status
01	25-08-2014	EPE	Peiling April 2014	Goedgekeurd

Oprichter:

Project: **Beheer- en Instandhouding Buitencontour Instelperiode Maasvlakte 2**

Tekenaar: EPE
 Controle: E.A. Landman
 Akkoord: K.G. Nijhuis
 Kernteamlid realisatie: T.S.v. Asperen

Onderwerp: **Verschilkaart Zandwingebied Deelgebieden P18H en P18E Situatie per 17 April 2014 (vorige peiling maart 2013)**

Schaal: 1:12.500 Formaat: A1
 Datum: 26/08/2014

PUMA
 Projectorganisatie & Uitbreiding Maasvlakte

Europaweg 930
 3199 LC Maasvlakte-Rotterdam
 Email: secretariaat@puma-mv2.nl



Tekeningnummer: puma-z-el-stw70302-01 Rev. 01

Copyright © PUMA (Projectorganisatie Uitbreiding Maasvlakte, een samenwerkingsverband van Boskalis en Van Oord)
 Niets van deze tekening en/of dit ontwerp mag worden vervaardigd, openbaar gemaakt en/of overhandigd aan derden, zonder voorafgaande schriftelijke toestemming van PUMA

Noordzee

optioneel te gebruiken

optioneel te gebruiken

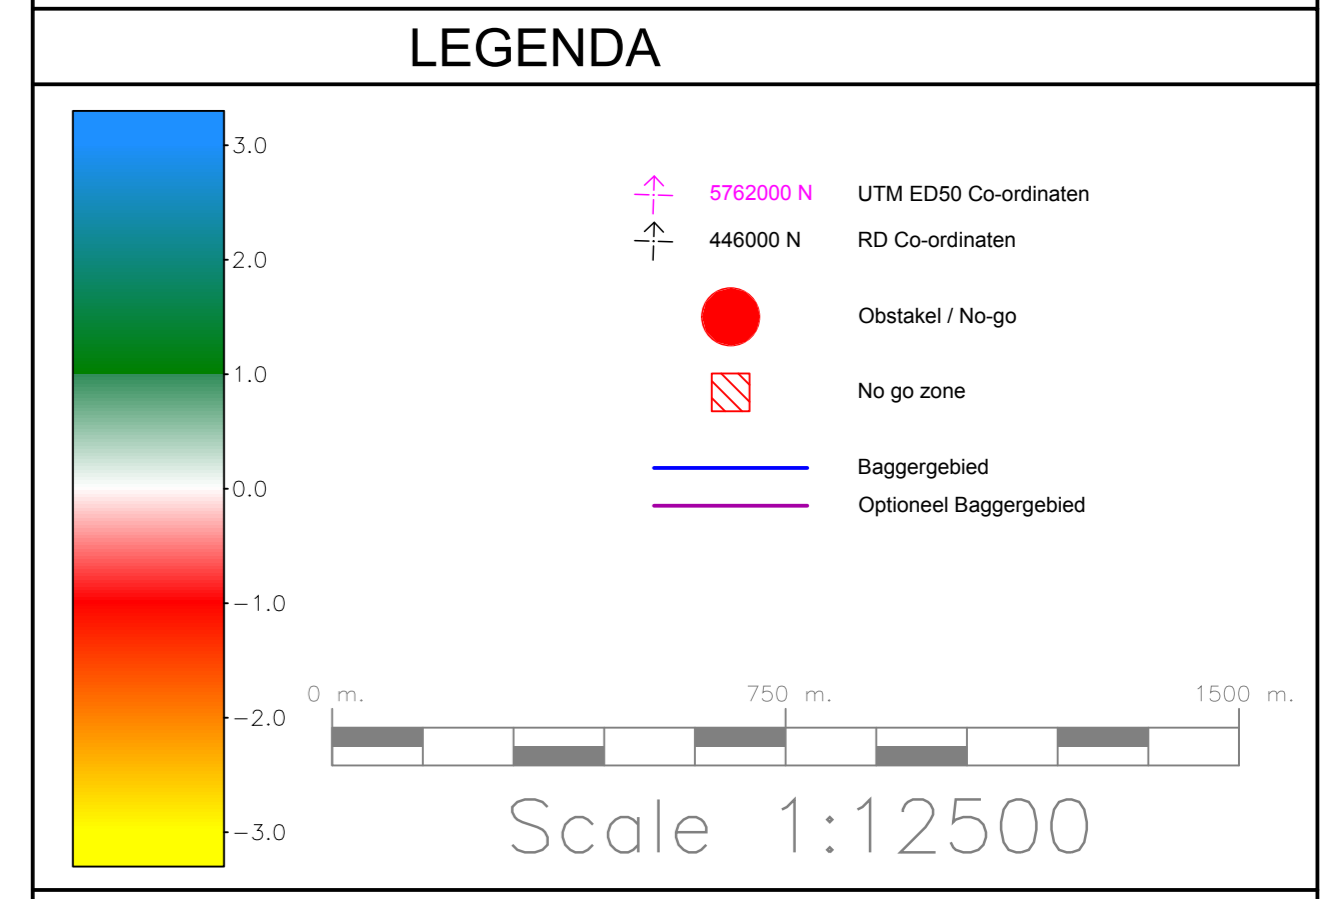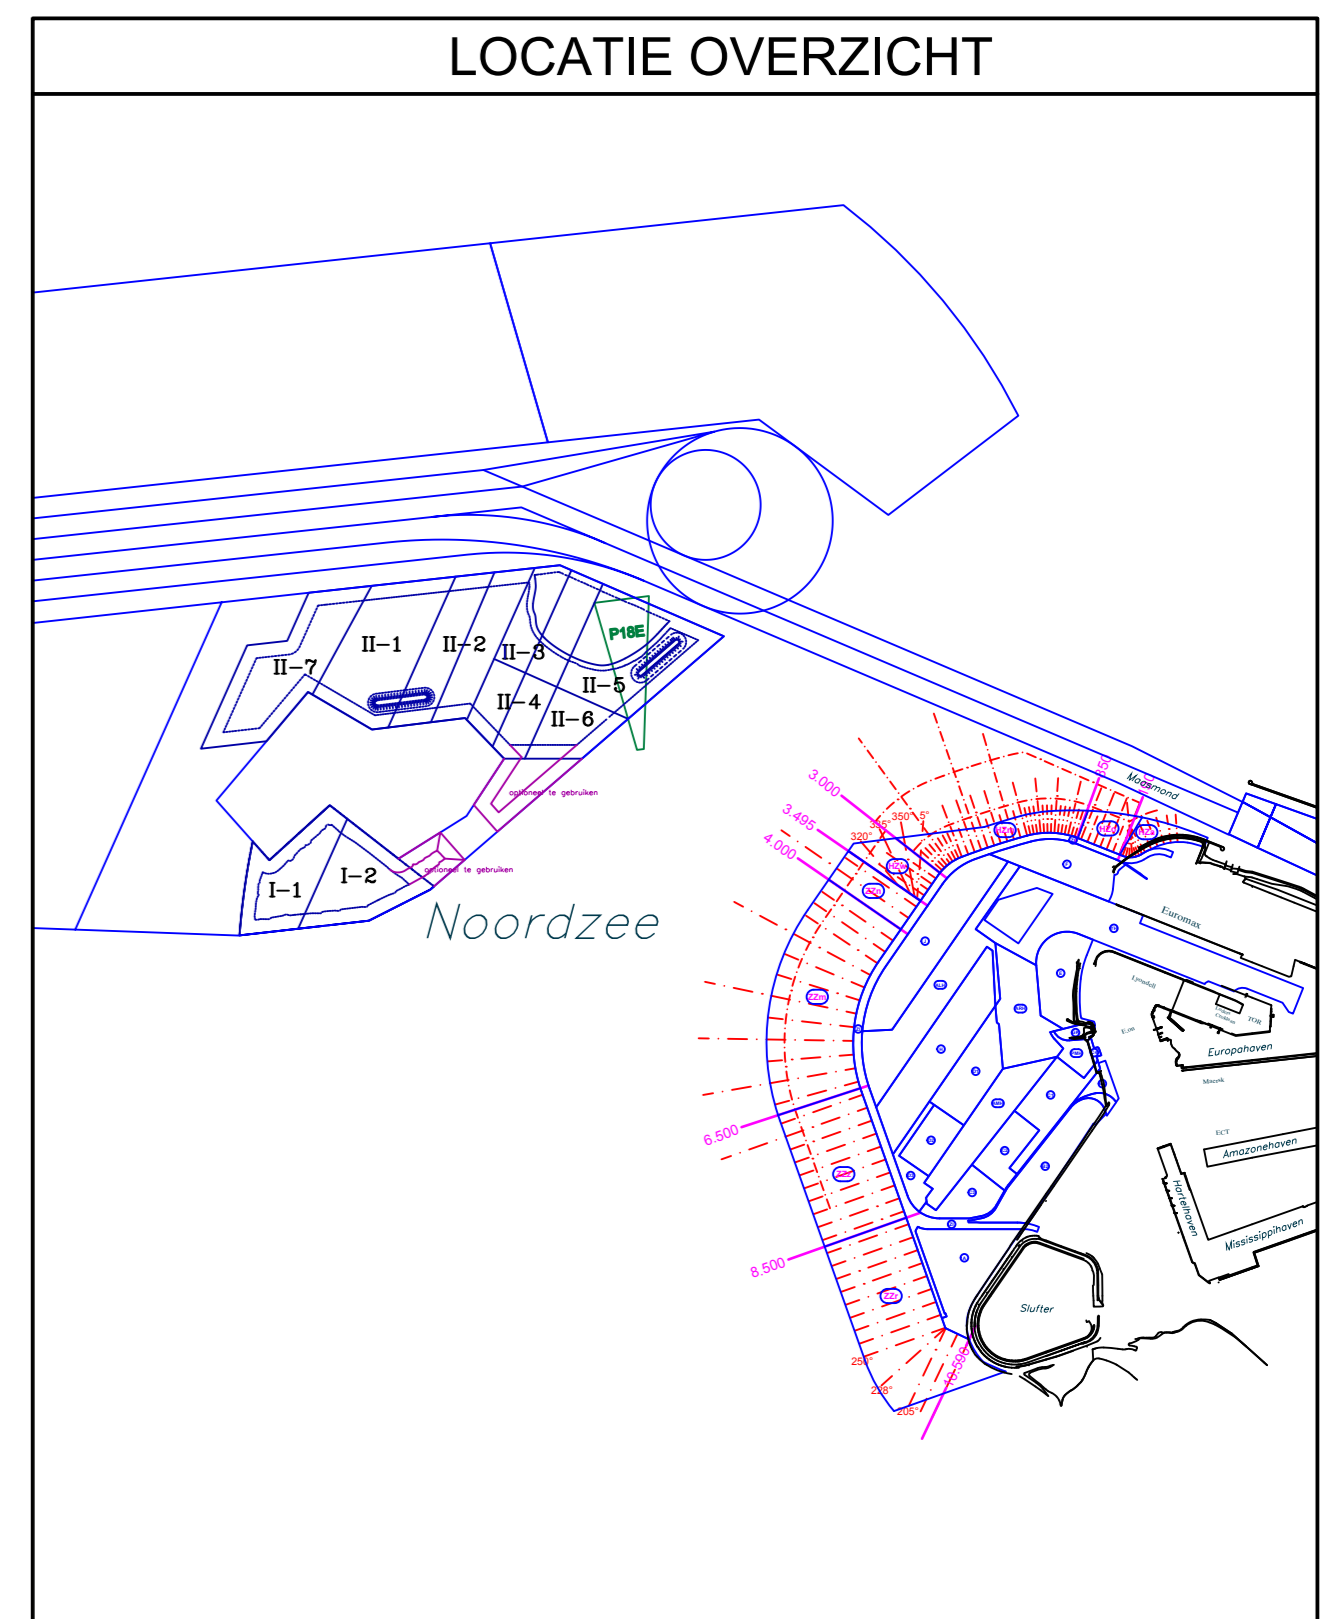

- ### OPMERKINGEN
- Alle peilen zijn gegeven in meters ten opzichte van NAP tenzij anders vermeld
 - Alle afmetingen zijn gegeven in meters tenzij anders vermeld
 - Verreemde schalen zijn alleen geldig voor aangegeven printformaat
 - Het doel van deze algemene wekelijkse informatie is om u meer inzicht te geven in de meest belangrijke activiteiten die plaatsvinden. Deze informatie wordt u geheel vrijblijvend verstrekt in aanvulling op de maandelijkse voortgangsrapporten conform Contract I Bijlage D (Processmanagement) art. 17.
 - Aanvullende en/of informeel verstrekte informatie is nimmer bedoeld als zijnde uitputtend en/of volledig. Aan deze aanvullende en/of informeel verstrekte informatie kan op generlei wijze rechten worden ontleend.

Rev.	Datum	Getekend	Omschrijving	Status
02	07-04-2015	Aya	Peiling Maart 2015	
01	25-08-2014	EPE	Peiling April 2014	Goedgekeurd

Oprichter:

Project: **Beheer- en Instandhouding Buitencontour Instelperiode Maasvlakte 2**

Onderwerp: **Verschilkaart Zandwingebied Deelgebieden P18H en P18E Situatie per 13 Maart 2015 (vorige peiling April 2014)**

Tekenaar:	ELA
Controle:	E.A. Landman
Akkoord:	K.G. Nijhuis
Kernteamlid realisatie:	T.S. v. Asperen

Europaweg 930
3199 LC Maasvlakte-Rotterdam
Email: secretariaat@puma-mv2.nl

Schaal: 1:12.500 Formaat: A1

Datum: 05/05/2015

Survey tekening

Tekeningnummer	Rev.
puma-q-el-stw70302-01	02

Copyright © PUMA (Projectorganisatie Uitbreiding Maasvlakte, een samenwerkingsverband van Boskalis en Van Oord)
Niets van deze tekening en/of dit ontwerp mag worden vervaerdigd, openbaar gemaakt en/of overhandigd aan derden, zonder voorafgaande schriftelijke toestemming van PUMA